


ವಸತಿ ವಿನ್ಯಾಸದ ಆಂಗೀಕೃತ.
 ಉದ್ದ 3.1-13 ಮತ್ತು 2-1-2115
 ಪಂ. ಸ. ಮಂ. ಸಂ. 23/12 188...
 ದಿನಾಂಕ

Signature
 ಮುಖ್ಯ ಕಾರ್ಯದರ್ಶಿಗಳ ಕಛೇರಿ, ಕಾರ್ಡ್
 ಮುಖ್ಯ - 25.
 4901
 19-3-14

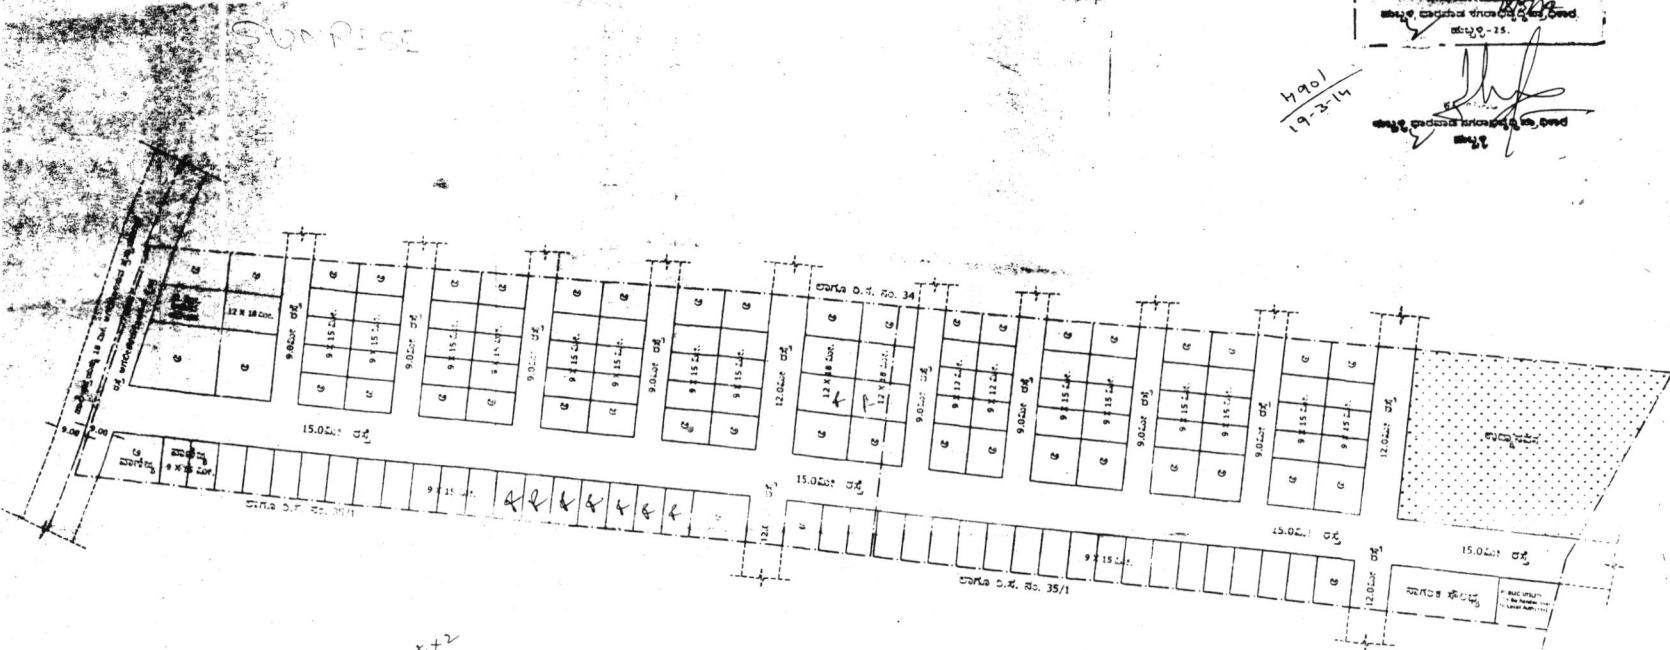

2324+2
 10 150.47

ಬೆಲೆ :
 ಪ್ರಾಧಿಕಾರ ಸಭೆಯ ದಿನ: 31-10-2013 ರ ವಿಷಯ ಸಂಖ್ಯೆ 2(9) ರಲ್ಲಿ
 ತೆಗೆದುಕೊಂಡ ತೀರ್ಮಾನದಂತೆ ವಿನ್ಯಾಸವನ್ನು ಅನುಮೋದಿಸಿದೆ.

ಭೂ ಉಪಯೋಗದ ವಿತರಣೆ :

| ಭೂ ಉಪಯೋಗ | ಕ್ಷೇತ್ರ (ಚ.ಮೀ.) | ಶೇಕಡಾವಾರು |
|---------------------|-----------------|-----------|
| 1. ವಸತಿ | 20823.21 | 53.60% |
| 2. ವಾಣಿಜ್ಯ | 543.89 | 01.40% |
| 3. ಉದ್ಯಾನವನ | 3958.74 | 10.19% |
| 4. ಸಾರ್ವಜನಿಕ ಸೌಲಭ್ಯ | 524.47 | 01.35% |
| 5. PUBLIC UTILITY | 275.83 | 00.71% |
| 6. ರಸ್ತೆ | 12723.14 | 32.75% |
| ಒಟ್ಟು | 38849.28 | 100.00% |

ಸೂಚನೆ :

| ನಿರ್ಮಾಣಗಳ ಅಳತೆ | ಸಂಖ್ಯೆ |
|------------------------|--------|
| 09 ಮೀ. x 12 ಮೀ. | - 06 |
| 09 ಮೀ. x 15 ಮೀ. | - 79 |
| 12 ಮೀ. x 18 ಮೀ. | - 05 |
| 12 ಮೀ. ಅಗಲದ ನಿರ್ಮಾಣಗಳು | - 01 |
| ಅನಿಯಮಿತ ನಿರ್ಮಾಣಗಳು | - 44 |
| ಒಟ್ಟು | - 135 |

ಉ
 (ಒಟ್ಟು ಕ್ಷೇತ್ರ - 9 ಎ - 24 ಗುಂ)
 (38849.28 ಚ ಮೀ)
 ಹುಬ್ಬಳ್ಳಿ - ಧಾರವಾಡ
 ನಗರಾಭಿವೃದ್ಧಿ ಪ್ರಾಧಿಕಾರ ಹುಬ್ಬಳ್ಳಿ

ತಯಾರಿಸಿದವರು :
 ರೇಖಿಸಿದವರು :
 ಪರಿಶೀಲಿಸಿದವರು : ನಗರ ಯೋಜನಾ ಸಭೆಯ
 ಮುಖ್ಯ ಕಾರ್ಯದರ್ಶಿಗಳು, ಹುಬ್ಬಳ್ಳಿ

| | |
|---|--|
| ಹುಬ್ಬಳ್ಳಿ ತಾ. ಗೌರವಾನ್ವಿತ ಸ್ವಾಮಿ ರ.ಸಂ. 25 ಕ್ಷೇತ್ರ (04 ಎ-29 ಗುಂ) + 35/111 ಕ್ಷೇತ್ರ (04 ಎ-35 ಗುಂ) ನಡವಳಿ ವಿಷಯ ಕ್ಷೇತ್ರ 09 ಎ-24 ಗುಂ ಪ್ರದೇಶದಲ್ಲಿ ತಯಾರಿಸಿದ ಪಂಚಾಯತ್ ವಸತಿ ವಿನ್ಯಾಸ ನಕ್ಷೆ. | ದಿನಾಂಕ |
| ಅರ್ಜಿದಾರರು: ಶ್ರೀ. R. A. Meharwade ಇವರ 2503 ಮೊರೆಗೆ ವಸತಿ ವಿನ್ಯಾಸ ಅನುಮೋದಿಸಿದೆ. | ಆಳತೆ 1 ಸೆ.ಮೀ. = 10 ಮೀ ನಕ್ಷೆಯ ಸಂಖ್ಯೆ HBL / /2014 |

1. ಈ ನಕ್ಷೆಯಲ್ಲಿ ವಿನ್ಯಾಸಿಸಲಾಗಿರುವ
 ಮೂಲಕ ವಿನ್ಯಾಸಿಸಲಾಗಿರುವ
 ಮೂಲಕ ವಿನ್ಯಾಸಿಸಲಾಗಿರುವ
 ಮೂಲಕ ವಿನ್ಯಾಸಿಸಲಾಗಿರುವ
 ಮೂಲಕ ವಿನ್ಯಾಸಿಸಲಾಗಿರುವ