


ಮೊಟಕೆ ಹುಕುಂ :-
 ಮು//ತಹಶೀಲ್ದಾರ್ ಕುಷ್ಟು ರವರ ಕ್ರಮಾಂಶ
 ಎನ್ ಎ ಎಚ್/
 ಮಾನ್ಯ ಜಿಲ್ಲಾಧಿಕಾರಿಗಳು ಧಾರವಾಡ ರವರ ಕ್ರಮಾಂಶ :-
 ಎಲ್ ಎನ್ ಎ/ಸಿಆರ್-
 ದಿನಾಂಕ:-
 ಆಯುಕ್ತರು ಸ.ಪ್ರಾ.ಕುಷ್ಟು-ಧಾರವಾಡ ರವರ ಕ್ರಮಾಂಶ:-
 ಹು.ಧಾ.ಸ.ಪ್ರಾಯೋ.ವಿ/ಉ.ವಿ-
 ದಿನಾಂಕ:- - -2013
 ಮೊಟಕೆಗೆ ಕಾರಣ :- ಜನಶೇಷಿ ಮಂಜೂರಿಯಾದ ಕುರಿತು
 ಮೊಟಕೆವೆಲೆ ಹಾಕಿದ :- ಅಣಕಾರರು
 ಮೊಟಕೆ ದಿನಾಂಕ :-

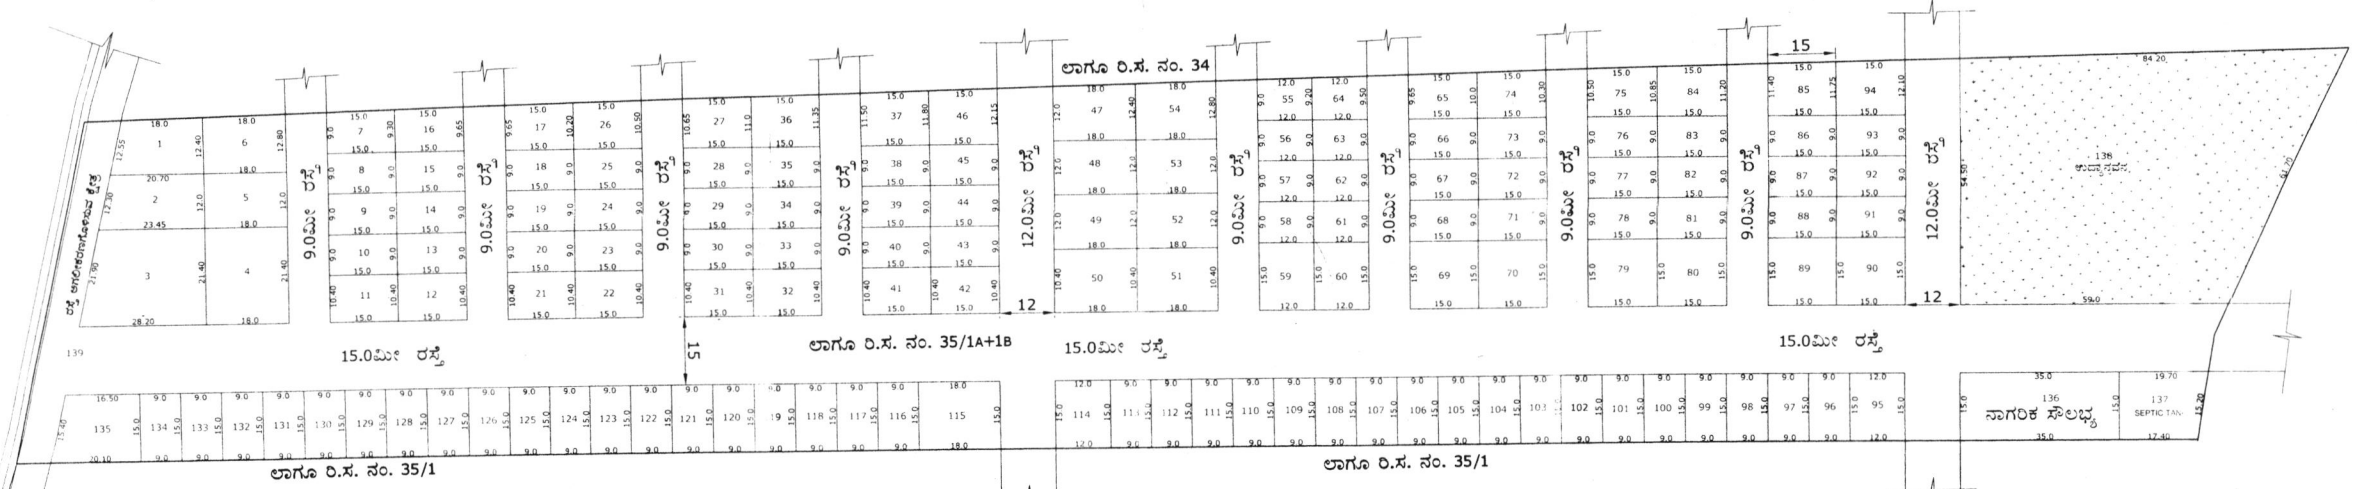

ಸ್ಕೇಲ : 1 ಸೆಮೀ = ೨ ಮೀ
 ಅಳತೆ ಮಾಡಿದವರು

- ಟೀಪು**
- ಅಕ್ಷರ ವ ಹಿನ್ನಾಡಿಯಂತೆ ಗಡಿ
 - ಜನಶೇಷಿ ನಿವೇಶನಗಳ ಗಡಿ
 - F ಸ್ಥಳದಲ್ಲಿದ್ದ ಕಾಯಂ ಕಲ್ಲುಗಳು